


# Tunnel Arco in Lamiera

su cordoli  
e fondazioni

## Caratteristiche

- ▶ Archi struttura ad anima piena zincata a caldo
- ▶ Copertura in lamiera zincata preverniciata anticondensa
- ▶ Sistema modulare in lunghezza
- ▶ A richiesta: - Muri prefabbricati
  - Timpani
  - Portoni
  - Misure fuori standard
  - Fissaggio su muri
  - Colore lamiera a scelta

## Misure tecniche (Altre misure a richiesta)

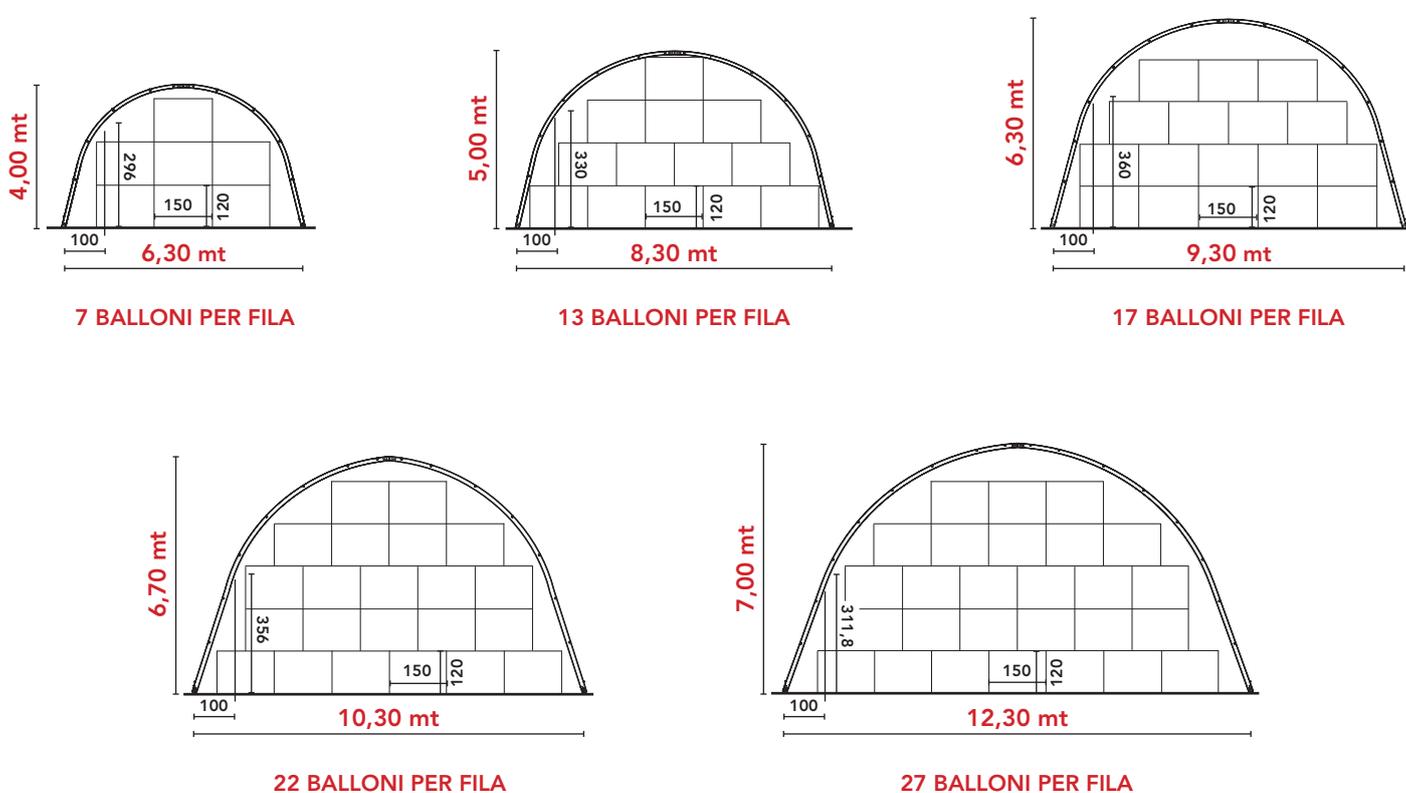

## Colori coperture



BIANCO GRIGIO



VERDE



Prefabbricati **Favero** Srl  
STRUTTURE METALLICHE RIMOZIONE AMIANTO  
TUNNEL