


# Tunnel Arco in Telo

su picchetti  
cordoli  
e fondazioni

## Caratteristiche

- ▶ Archi struttura ad anima piena zincata a caldo
- ▶ Copertura in telo in PVC doppia spalmatura circa 700 g/m<sup>2</sup> autoestinguente
- ▶ Sistema modulare in lunghezza
- ▶ A richiesta: - Muri prefabbricati  
- Timpani  
- Portoni  
- Misure fuori standard  
- Fissaggio su muri  
- Colore telo a scelta

## Misure tecniche (Altre misure a richiesta)

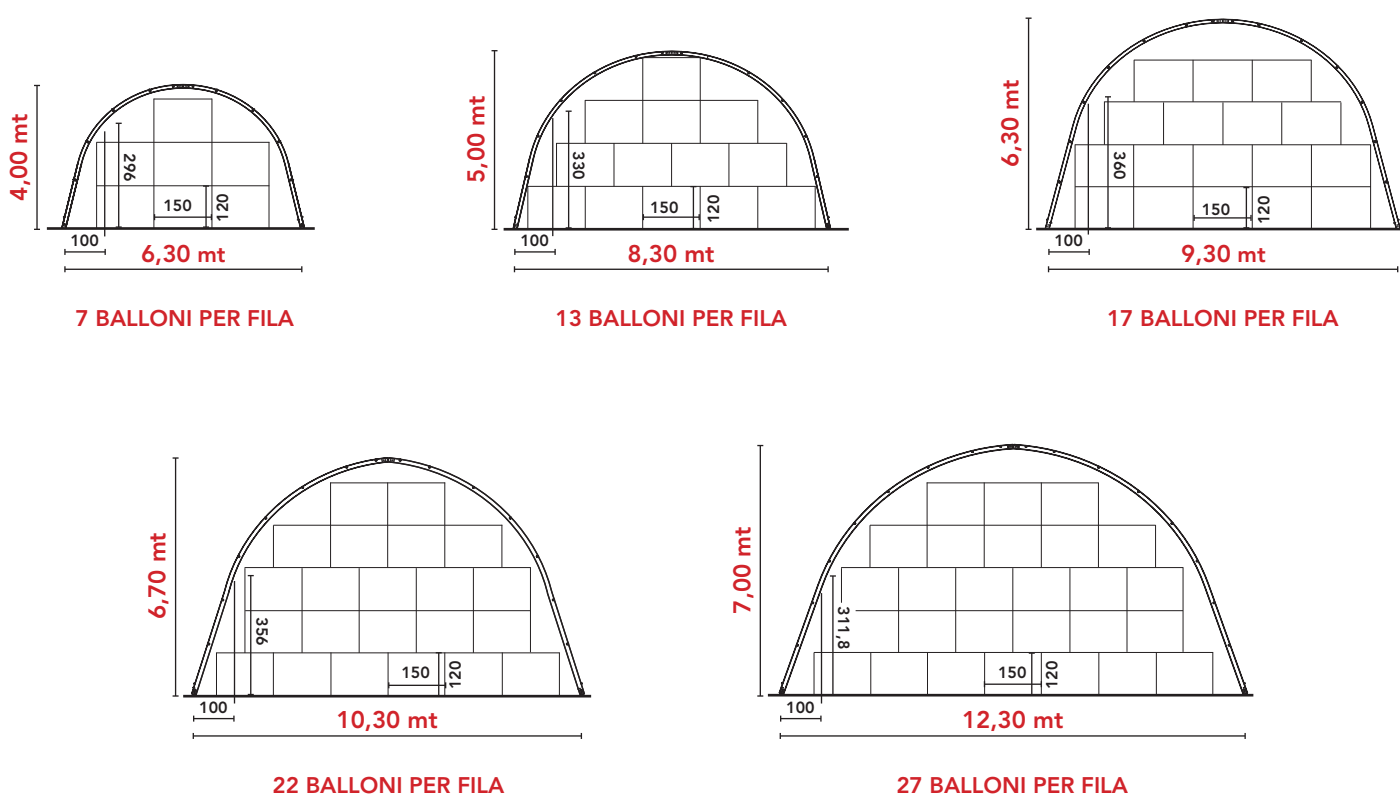

## Colori coperture



Prefabbricati **Favero** Srl  
STRUTTURE METALLICHE RIMOZIONE AMIANTO  
TUNNEL